







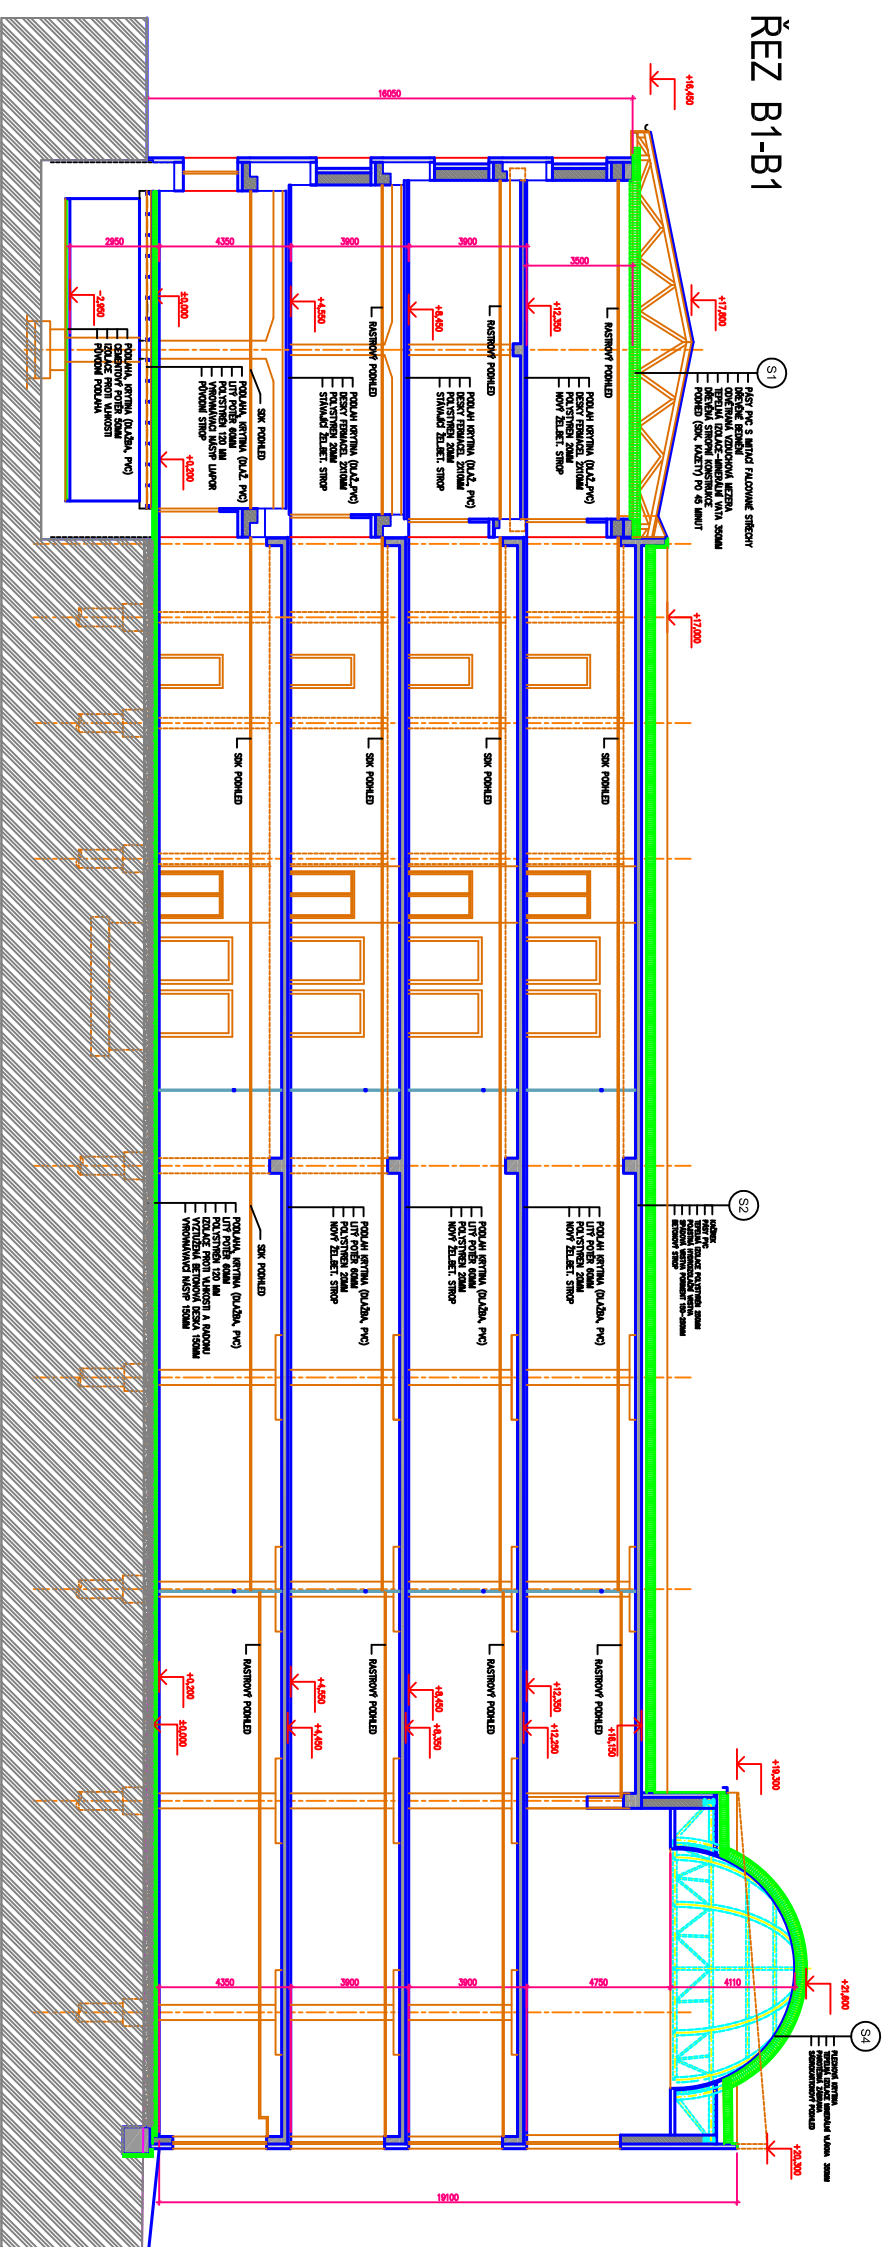

# ŘEZ B1-B1

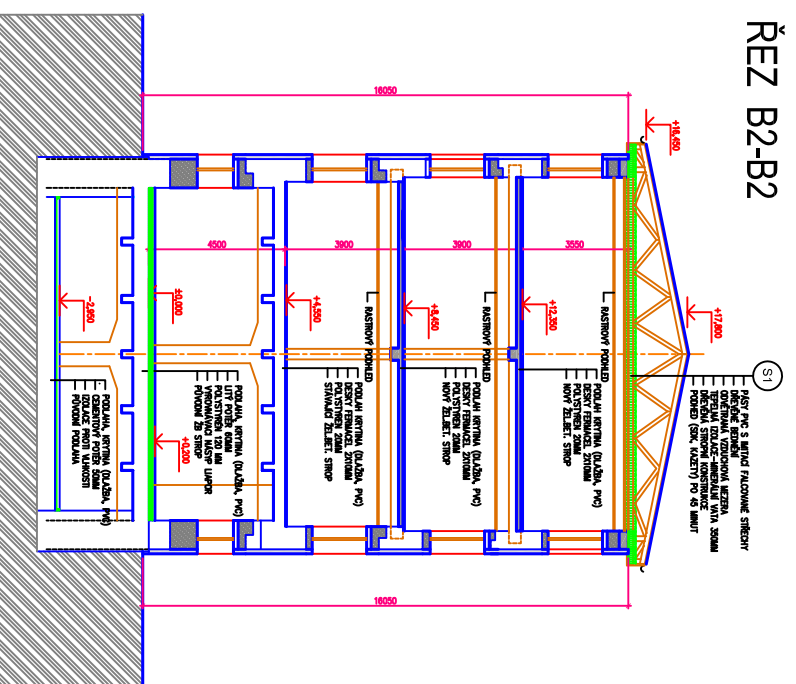


# ŘEZ B2-B2



## LEGENDA HMOT

-  PŮVODNÍ ZDIVO
-  ŽELEZOBETONOVÉ KONSTRUKCE
-  ZDIVO Z PLŮNYCH CIHEL
-  ZDIVO Z KERAMICKÝCH DĚROVANÝCH CIHEL
-  ZDIVO Z KERAMICKÝCH DĚROVANÝCH CIHEL
-  TEREL, IZOL. OBVODOVÝ PĚLAŠŤ
-  SÁDROKARTONOVÉ PŘÍČKY

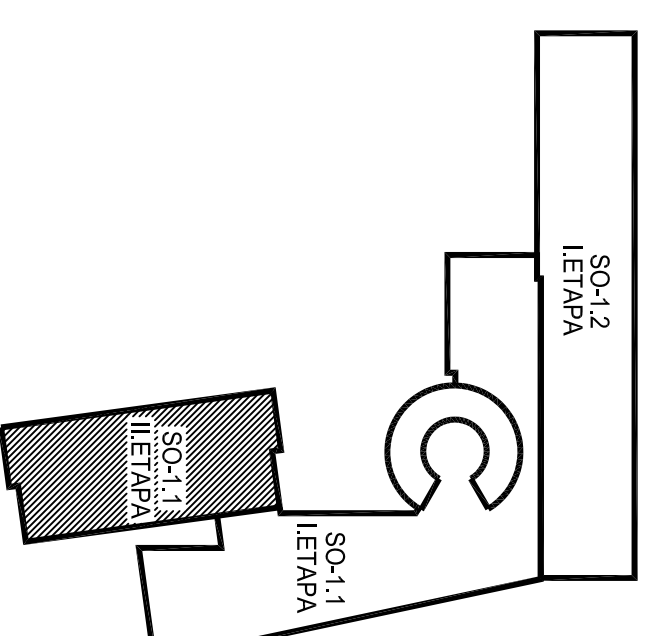

SCIENCE LEARNING CENTER LIBEREC  
PŘÍČNÉ ŘEZY.